

Diese Zeichnung hat symbolischen Charakter. Änderungen von Frontaufteilung und Griffanordnungen behalten wir uns nach technischen Erfordernissen vor.


**weiss**  
KÜCHEN + INNENAUSBAU

Alte Winterthurerstr. 88 • 8309 Nürensdorf  
Tel: 044 838 30 10 Fax: 044 838 30 11  
E-Mail: info@weiss-kuechen.ch

Kunde: Weiss Küchen + Innenausbau AG  
Alte Winterthurerstrasse 88 8309 Nürensdorf  
Objekt: Ausstellung 2014  
Berater: Jeanine Hunziker

Datum: Freitag, 15. August 2014  
Front: 2  
Masstab: 1 : 20

# Ausstellung

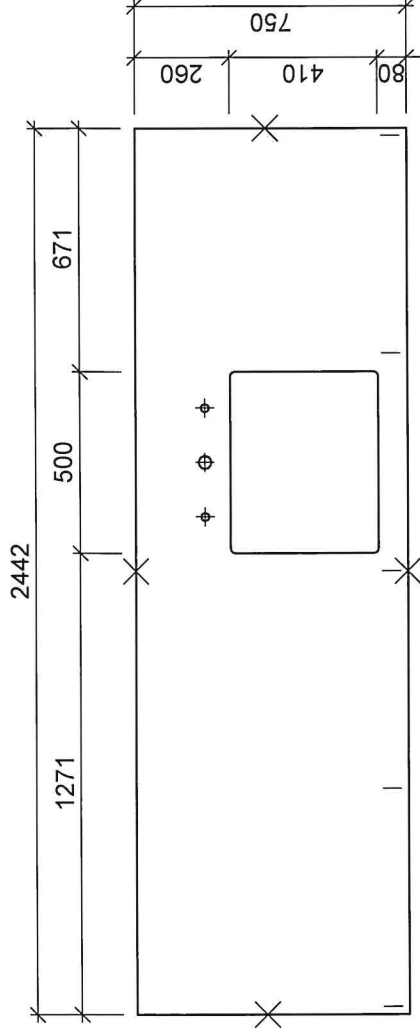

Becken Franke  
 Centinox CMX 110 50  
 Armatur Eisinger  
 Saphira Inox 115.0030.717  
 Seifenspender Franke  
 Tango neo Ed 119.0307.938

Zubehör  
 Rollmatte 112.0080.355  
 Abtropfbecken 112.0262.404  
 Rüstbrett 112.0192.964

Dampfzug Eisinger  
 Cube Line 110.0290.424

112.0202.402  
 Langzeit-Aktivkohlefilter


Abdeckung Chromstahl Pure  
 Steel Crystal Finish 8mm

✕ = Sichtkanten poliert gerundet

**weiss**  
 KÜCHEN + INNENAUSBAU AG  
 8308 Nürens Dorf | www.weiss-huechen.ch

Produkt: <b>Ausstellung Küche 1</b>	Auftrags-Nr.:
Kunde: Weiss Küchen und Innenausbau AG	Plan-Nr.: 1
Objekt: Alte Winterthurerstrasse 88, 8309 Nürens Dorf	Massstab: 1:20
Weiss Küchen+Innenausbau AG, Alte Winterthurerstr. 88, 8309 Nürens Dorf	Format: A4
Tel.-Nr.: 044 838 30 10   Rev.-Daten:	Datum: 21.8.2014/jh


# Ausstellung

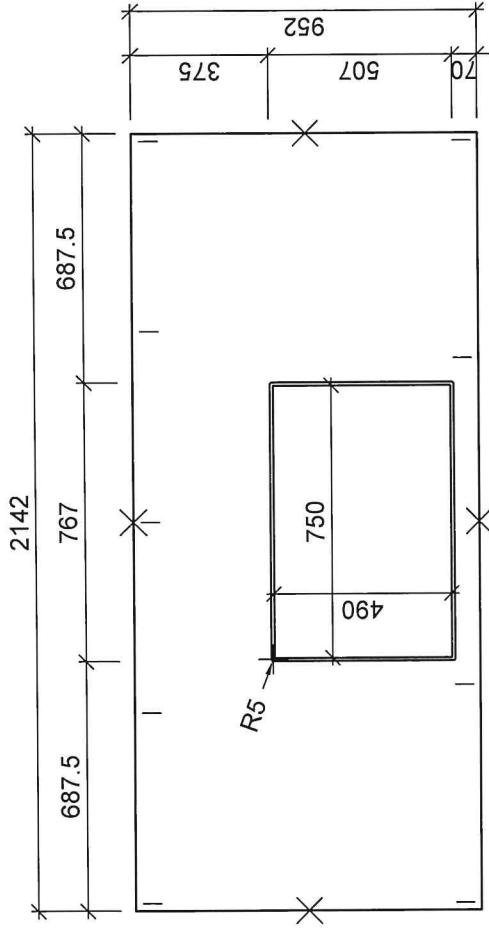

Glaskeramik VZug  
GK 46TIMASF  
flächenbündig

Abdeckung Caesarstone  
1141 Pure White 20mm poliert

✕ = Sichtkanten poliert gerundet

 <b>HÜCHEN + INNENAUSBAU AG</b> <small>8309 Nürensdorf   www.weiss-huechen.ch</small>		Produkt: <b>Ausstellung Küche 1</b>	Auftrags-Nr.:
		Kunde: Weiss Küchen und Innenausbau AG	Plan-Nr.: 1
		Objekt: Alte Winterthurerstrasse 88, 8309 Nürensdorf	Massstab: 1:20
		Weiss Küchen+Innenausbau AG, Alte Winterthurerstr. 88, 8309 Nürensdorf	Format: A4
		Teil.-Nr.: 044 838 30 10	Rev.-Daten:
			Datum: 21.8.2014/jh