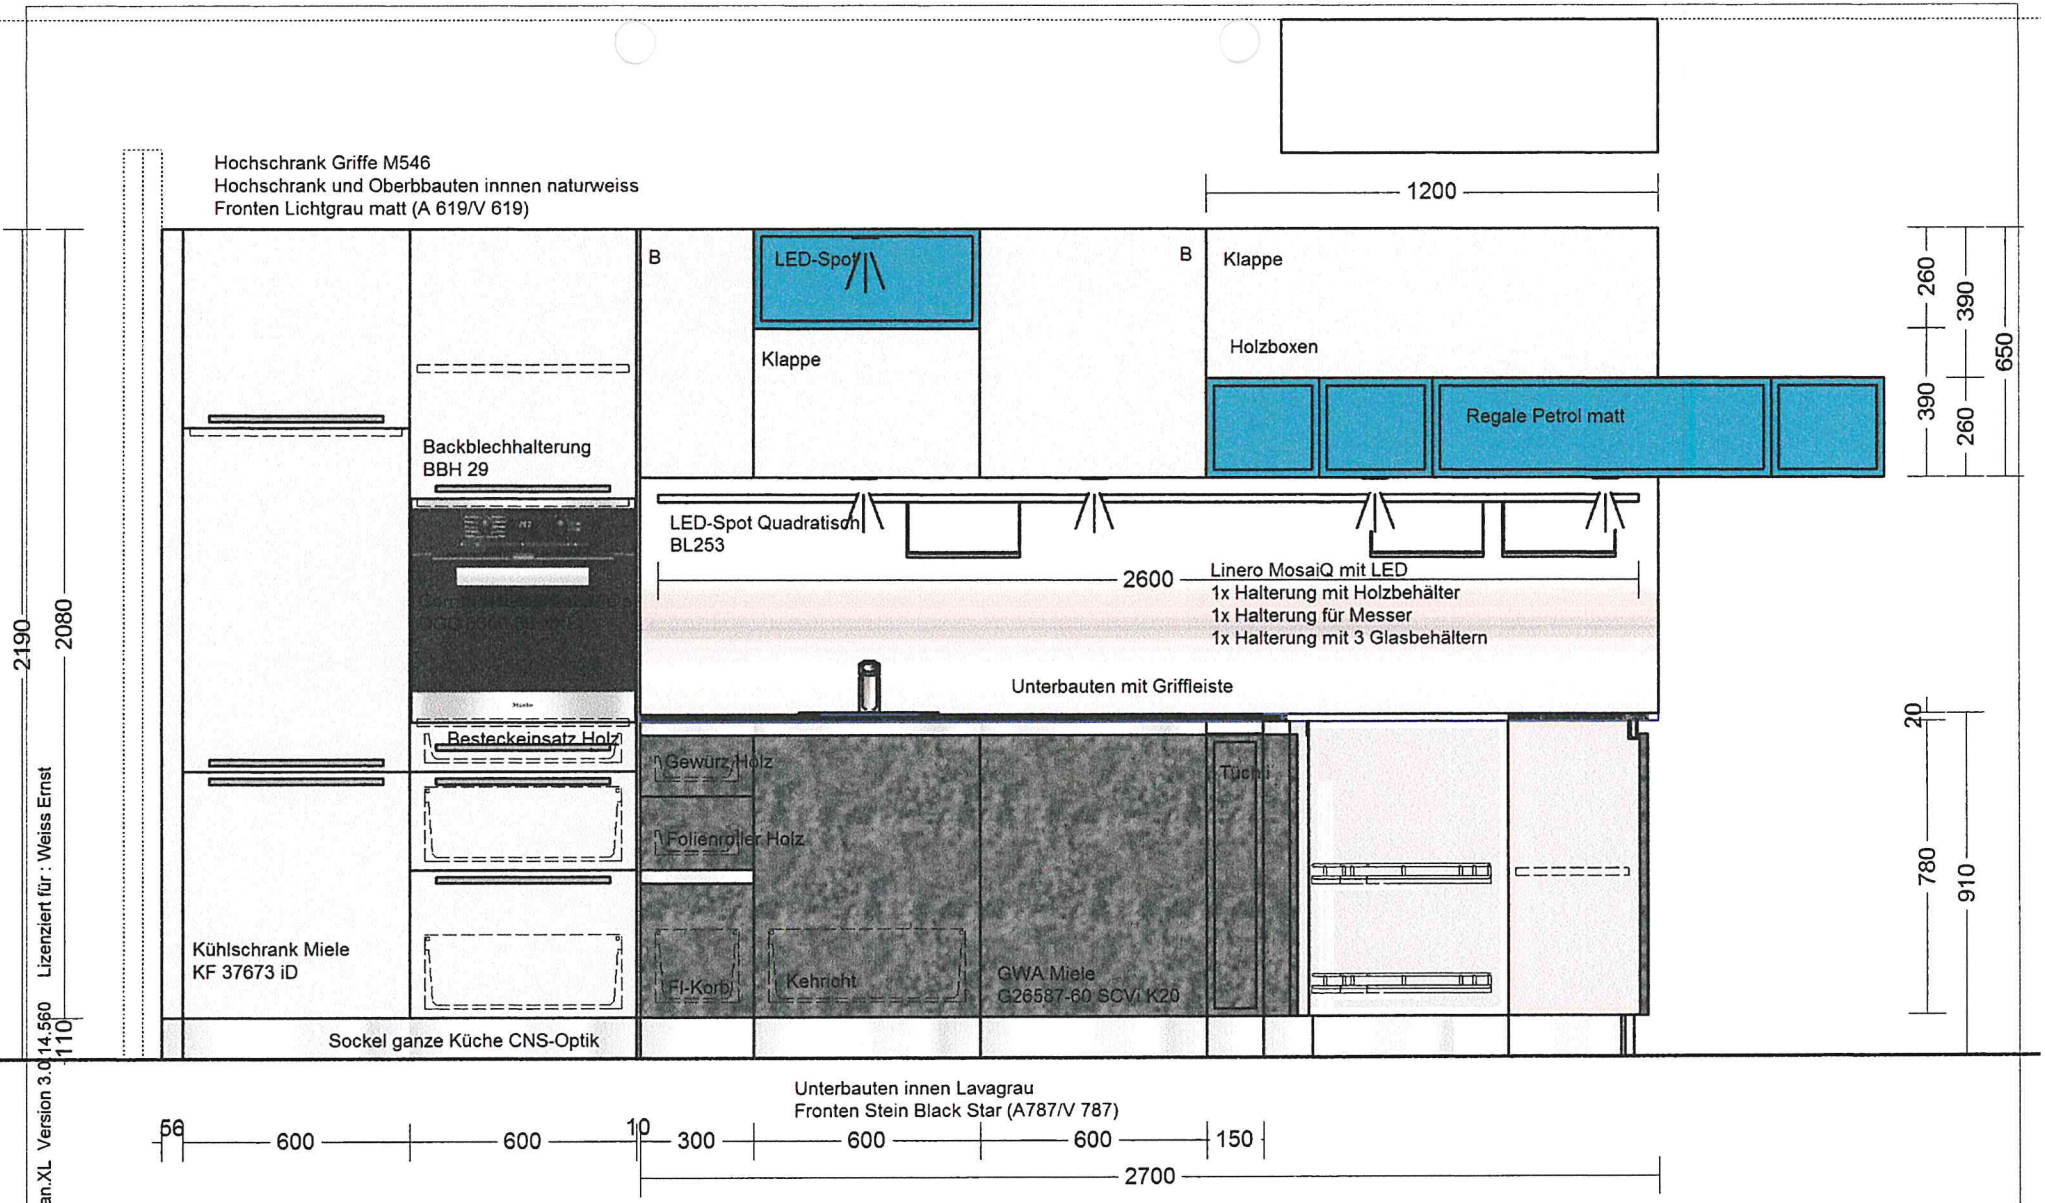

HAMMES|RAUMPlan.XL Version 3.0 14.560 Lizenziert für : Weiss Ernst

Diese Zeichnung hat symbolischen Charakter.
Änderungen von Frontaufteilung und Griff-
anordnungen behalten wir uns nach
technischen Erfordernissen vor.

weiss
KÜCHEN + INNENAUSBAU

Alte Winterthurerstr. 88 • 8309 Nürensdorf
Tel: 044 838 30 10 Fax: 044 838 30 11
E-Mail: info@weiss-kuechen.ch

Kunde:	Weiss Küchen + Innenausbau AG	Datum:	03.10.2014
	Alte Winterthurerstrasse 88 8309 Nürensdorf		
Objekt:	Austellung 403.50 Hä	Front:	5
Berater:	Jeanine Hunziker	Masstab:	1 : 20

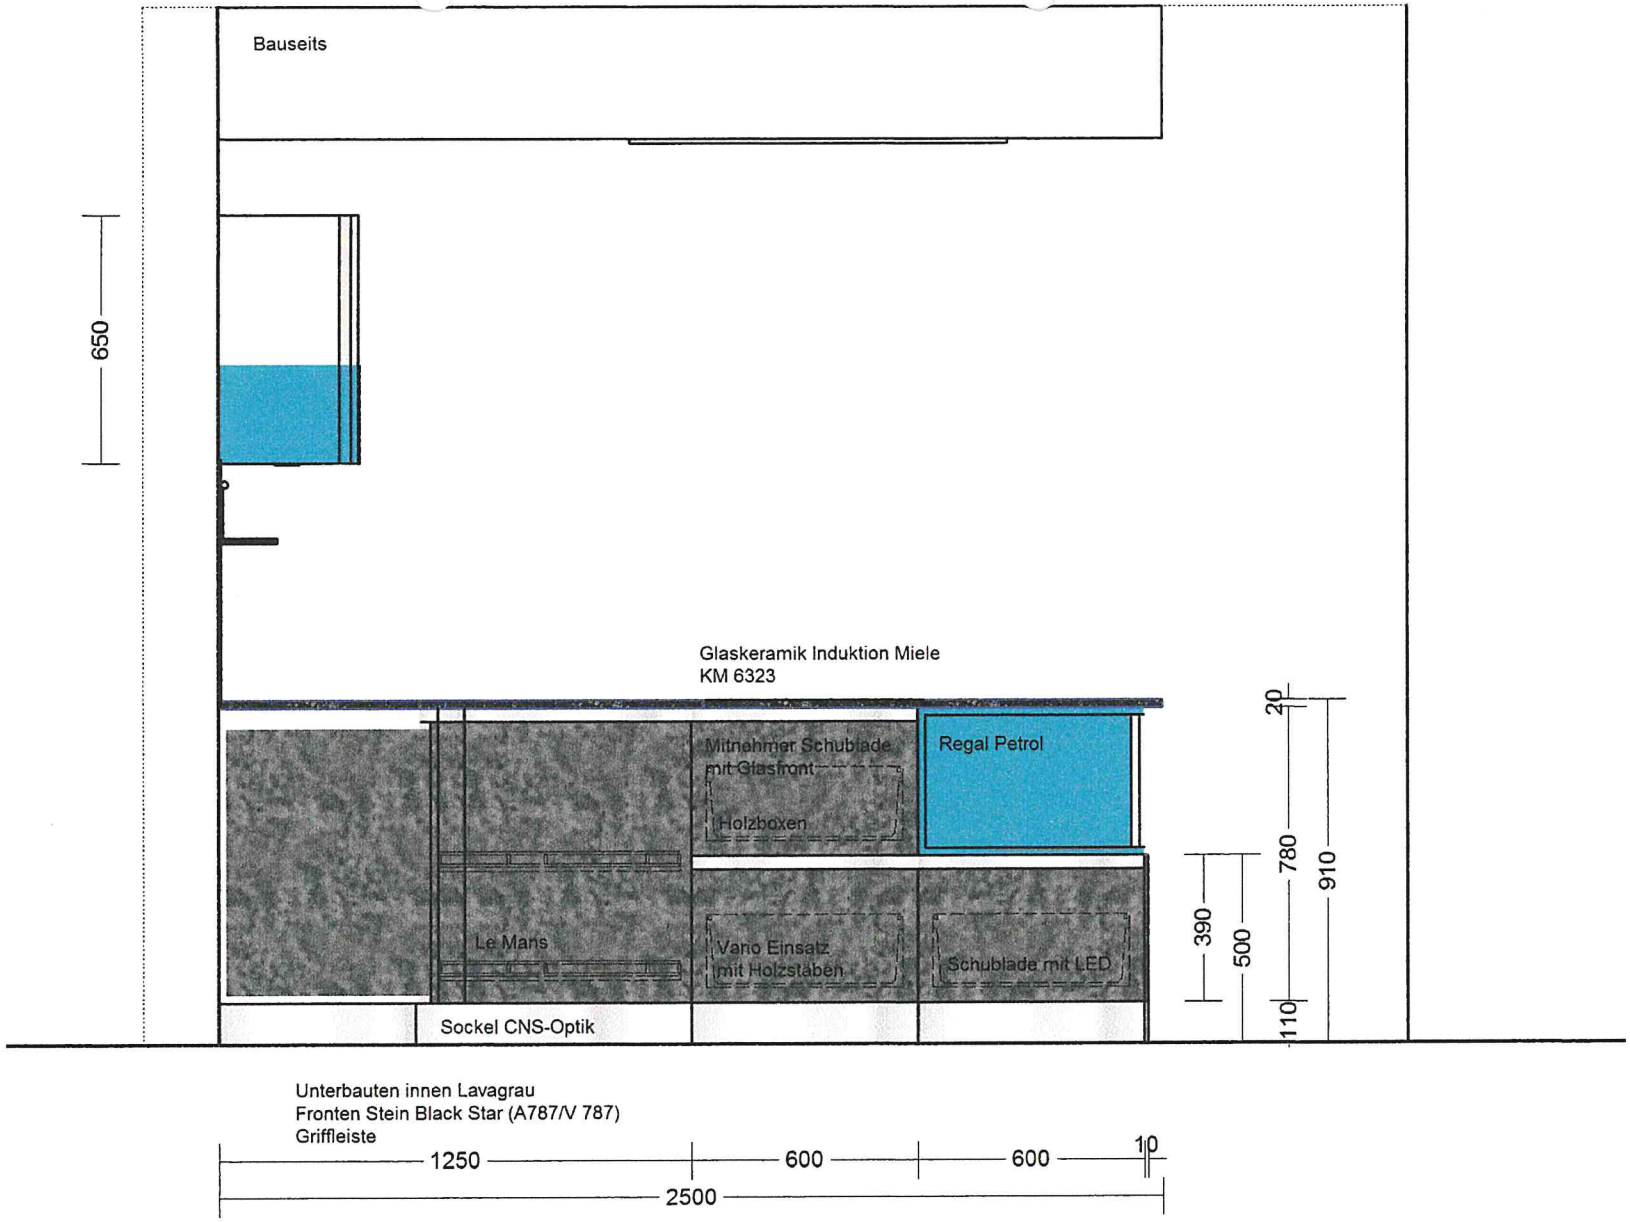

Diese Zeichnung hat symbolischen Charakter.
Änderungen von Frontaufteilung und Griff-
anordnungen behalten wir uns nach
technischen Erfordernissen vor.

HAMMES|RAUMPlan.XL Version 3.0.14.560 Lizenziert für : Weiss Ernst

weiss
KÜCHEN + INNENAUSBAU

Alte Winterthurerstr. 88 • 8309 Nürensdorf
Tel: 044 838 30 10 Fax: 044 838 30 11
E-Mail: info@weiss-kuechen.ch

Kunde:	Weiss Küchen + Innenausbau AG	Datum:	03.10.2014
	Alte Winterthurerstrasse 88 8309 Nürensdorf		
Objekt:	Austellung 403.50 Hä	Front:	8
Berater:	Jeanine Hunziker	Masstab:	1 : 20

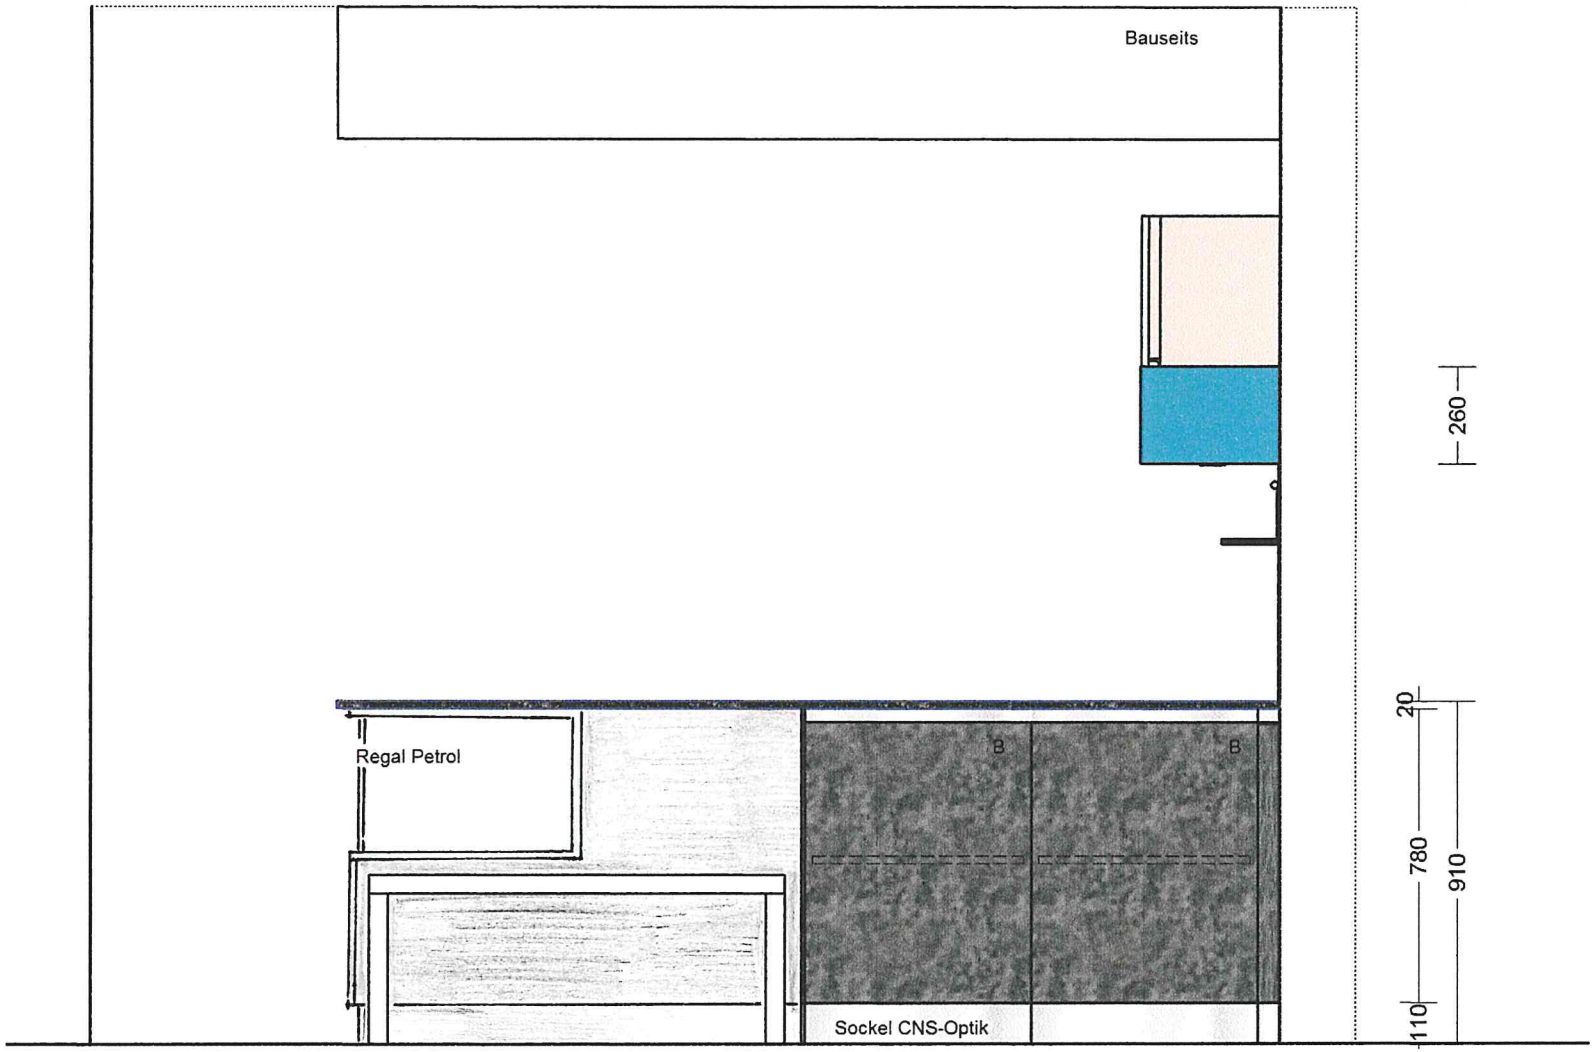

Sichtrückwände und Unterbauten Fronten Stein Black Star
Innen Lavagrau
Griffleiste

10 — 600 — 600 — 60

HAMMES|RAUMPlan.XL Version 3.0.14.560 Lizenziert für : Weiss Ernst

Diese Zeichnung hat symbolischen Charakter.
Änderungen von Frontaufteilung und Griff-
anordnungen behalten wir uns nach
technischen Erfordernissen vor.

weiss
KÜCHEN + INNENAUSBAU

Alte Winterthurerstr. 88 • 8309 Nürensdorf
Tel: 044 838 30 10 Fax: 044 838 30 11
E-Mail: info@weiss-kuechen.ch

Kunde:	Weiss Küchen + Innenausbau AG	Datum:	03.10.2014
	Alte Winterthurerstrasse 88 8309 Nürensdorf		
Objekt:	Austellung 403.50 Hä	Front:	9
Berater:	Jeanine Hunziker	Masstab:	1 : 20